


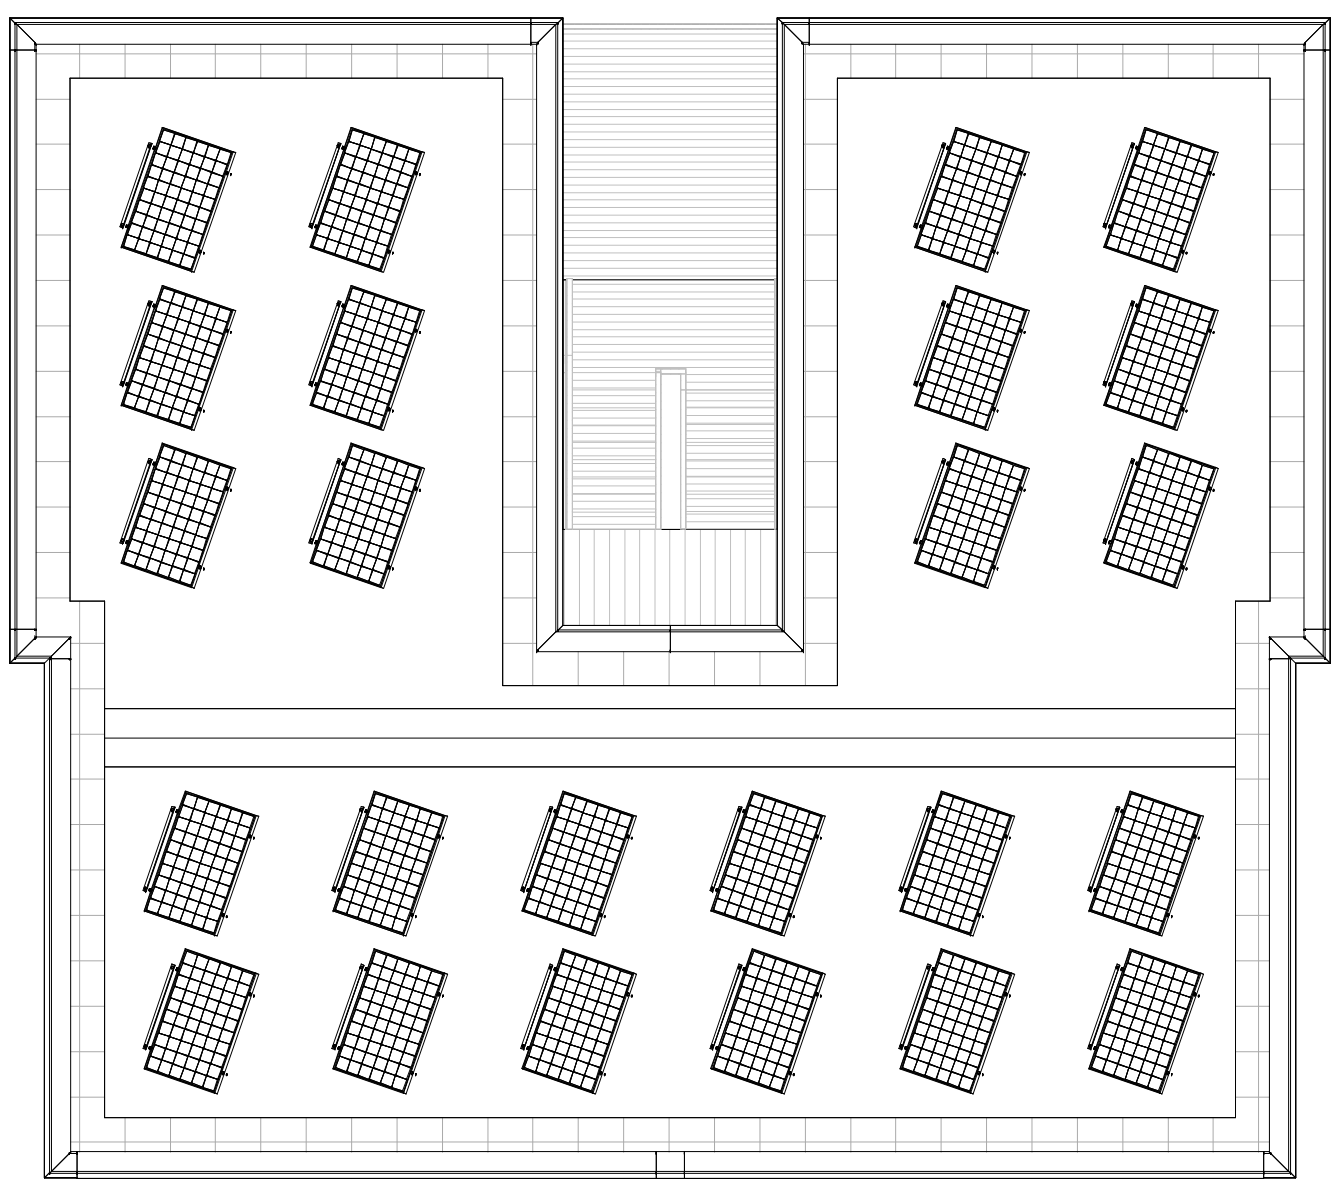

Dak



3e verdieping



1e/2e verdieping



Begane grond



Voorgevel




Linkergevel




Achtergevel




Rechtergevel

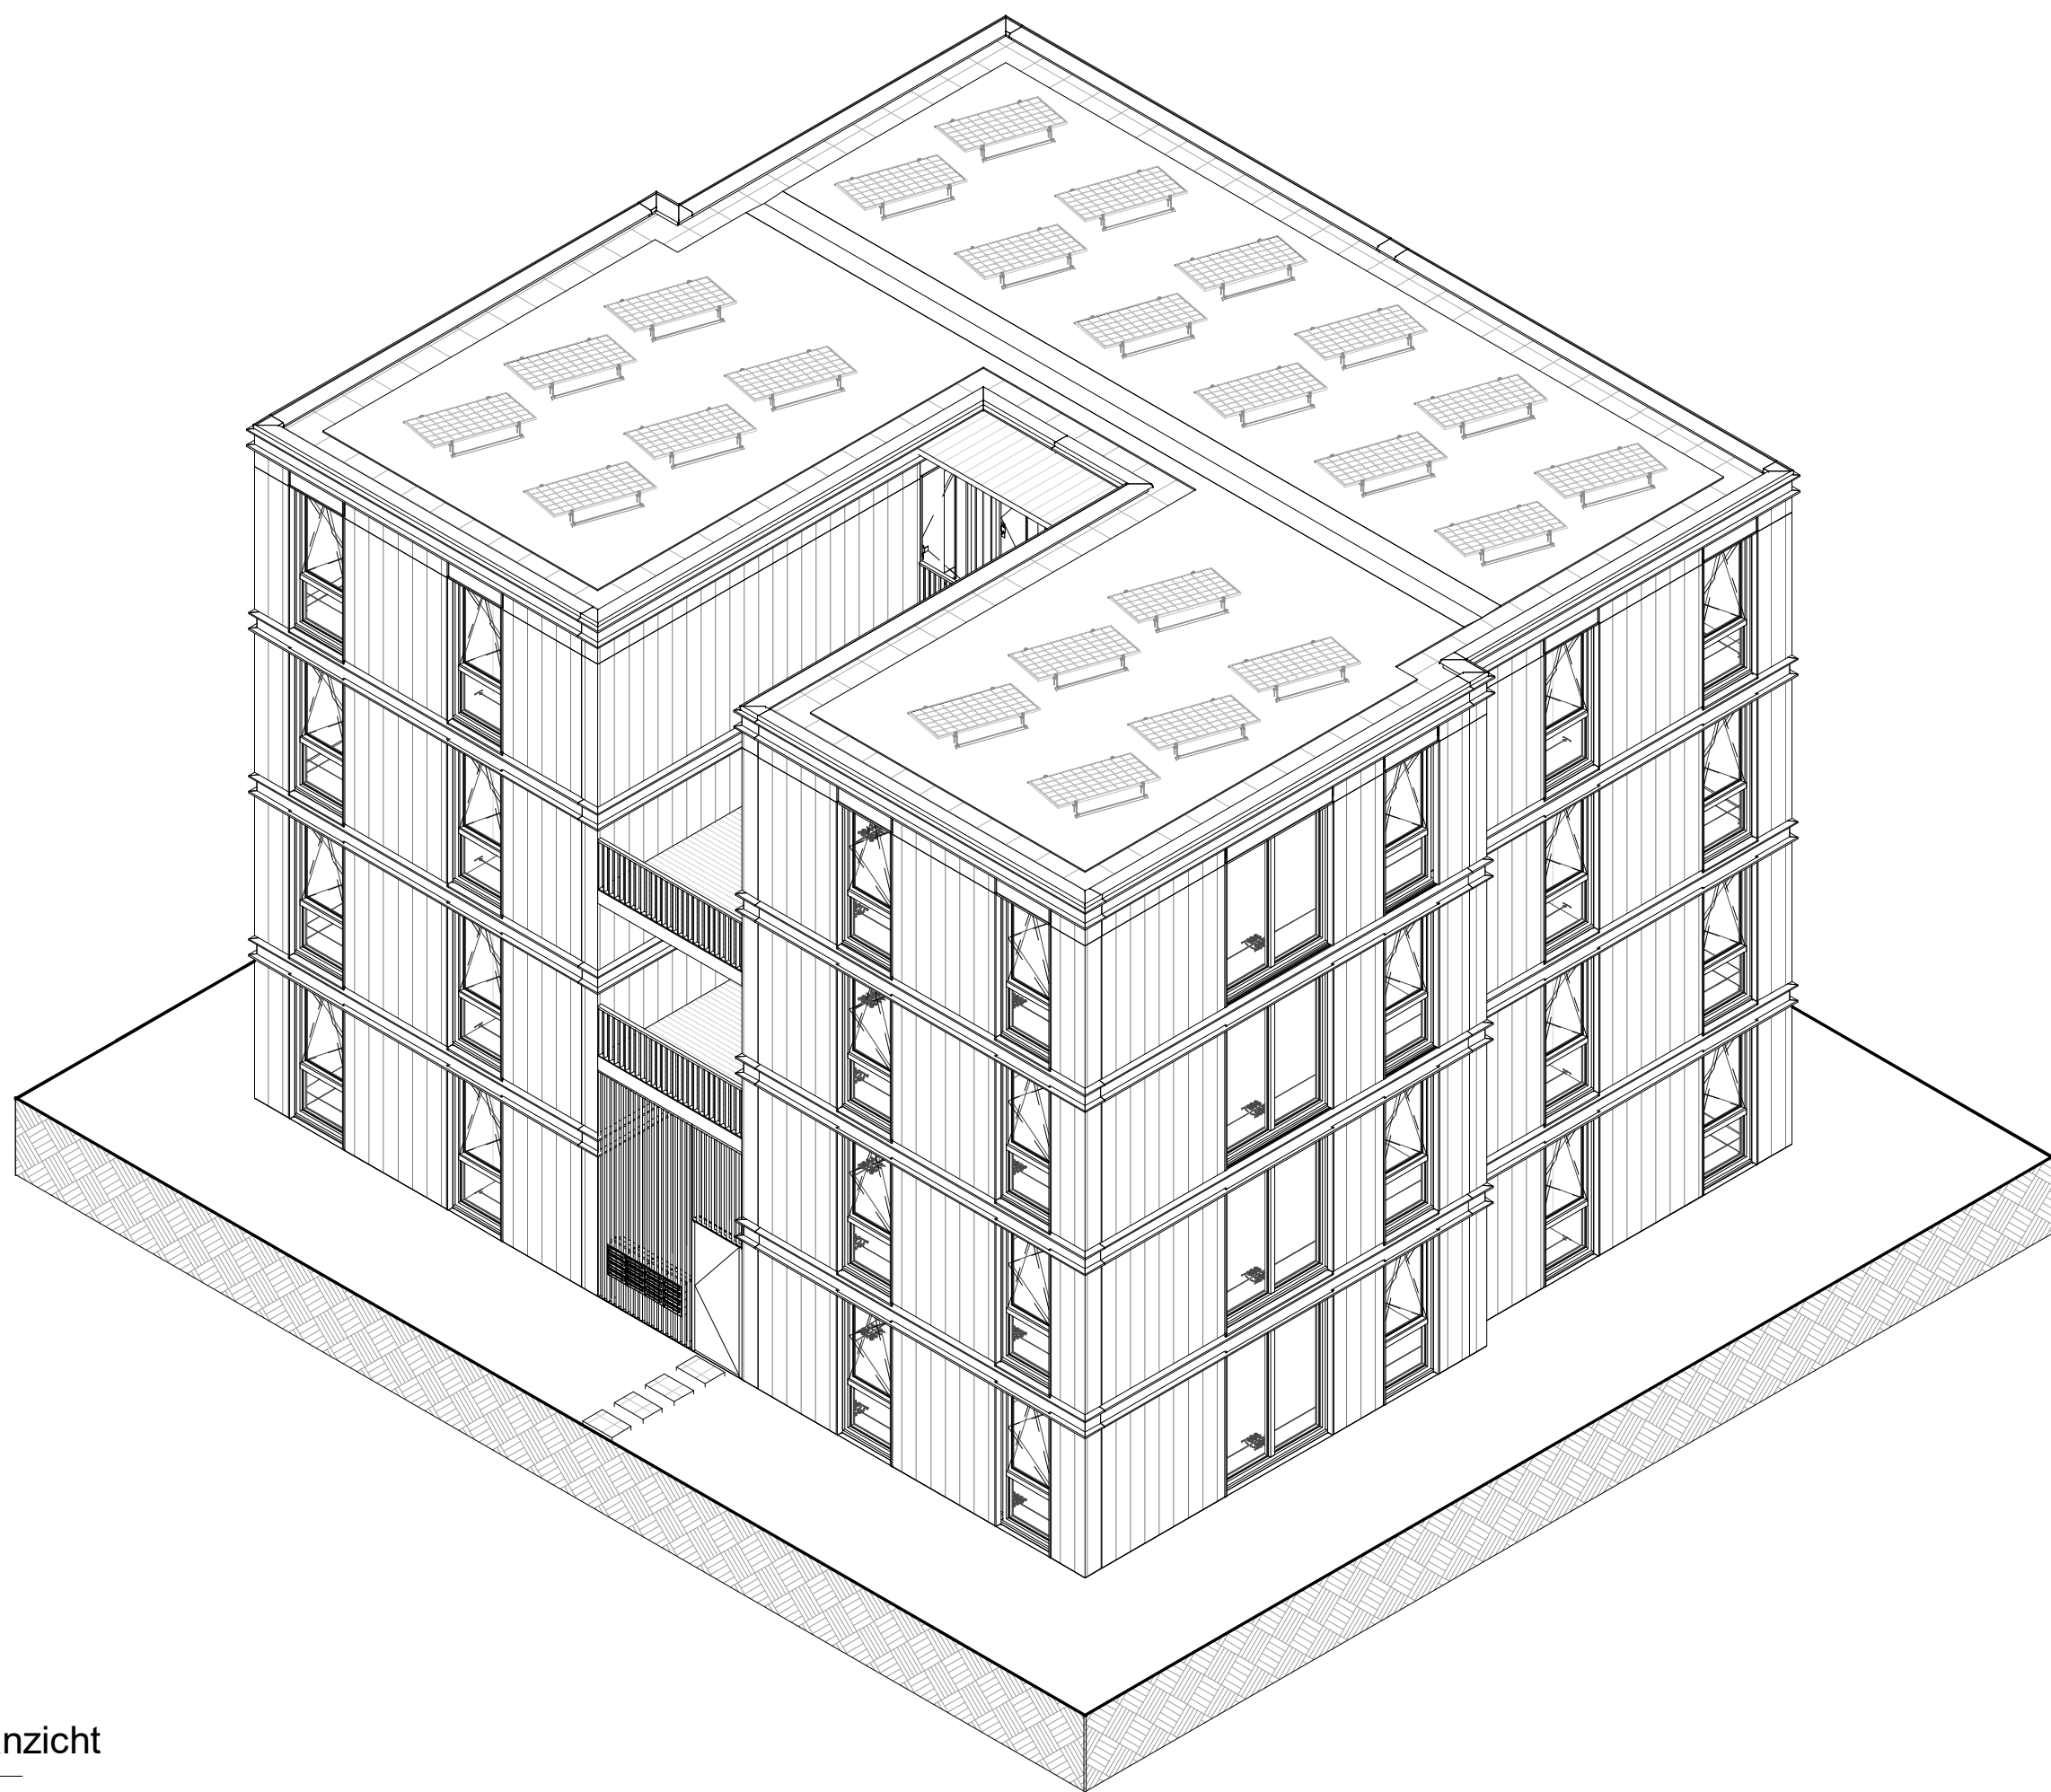

3D aanzicht

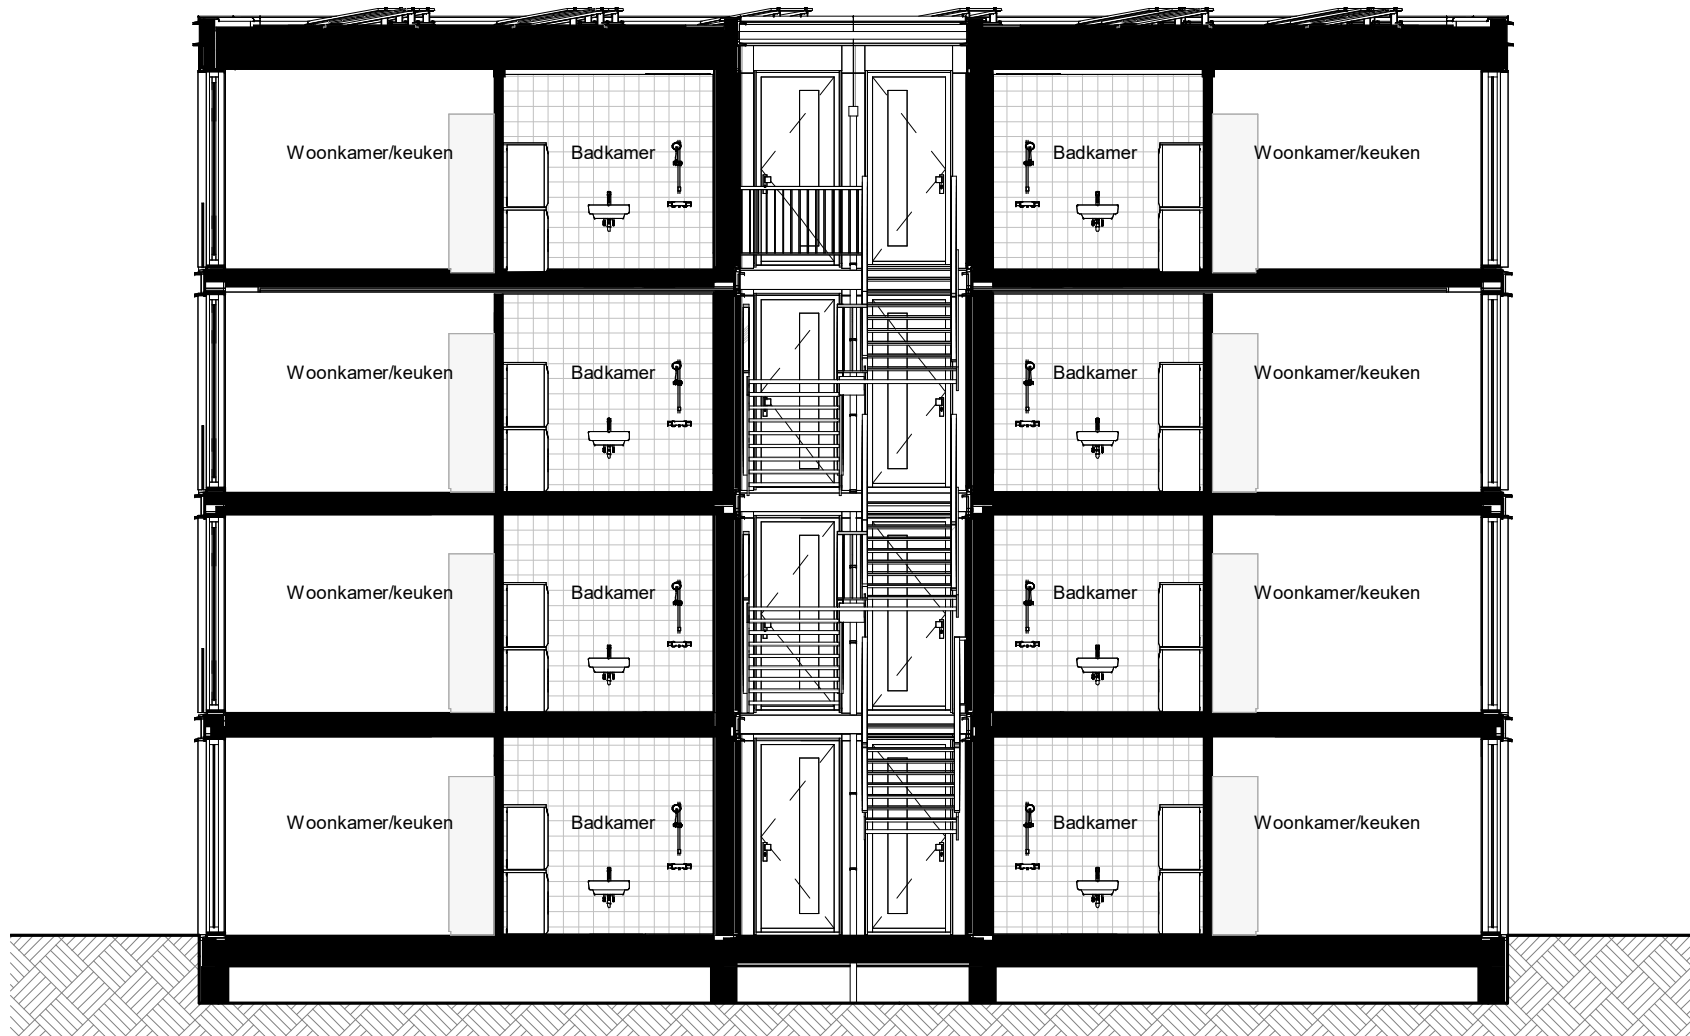

Doorsnede A

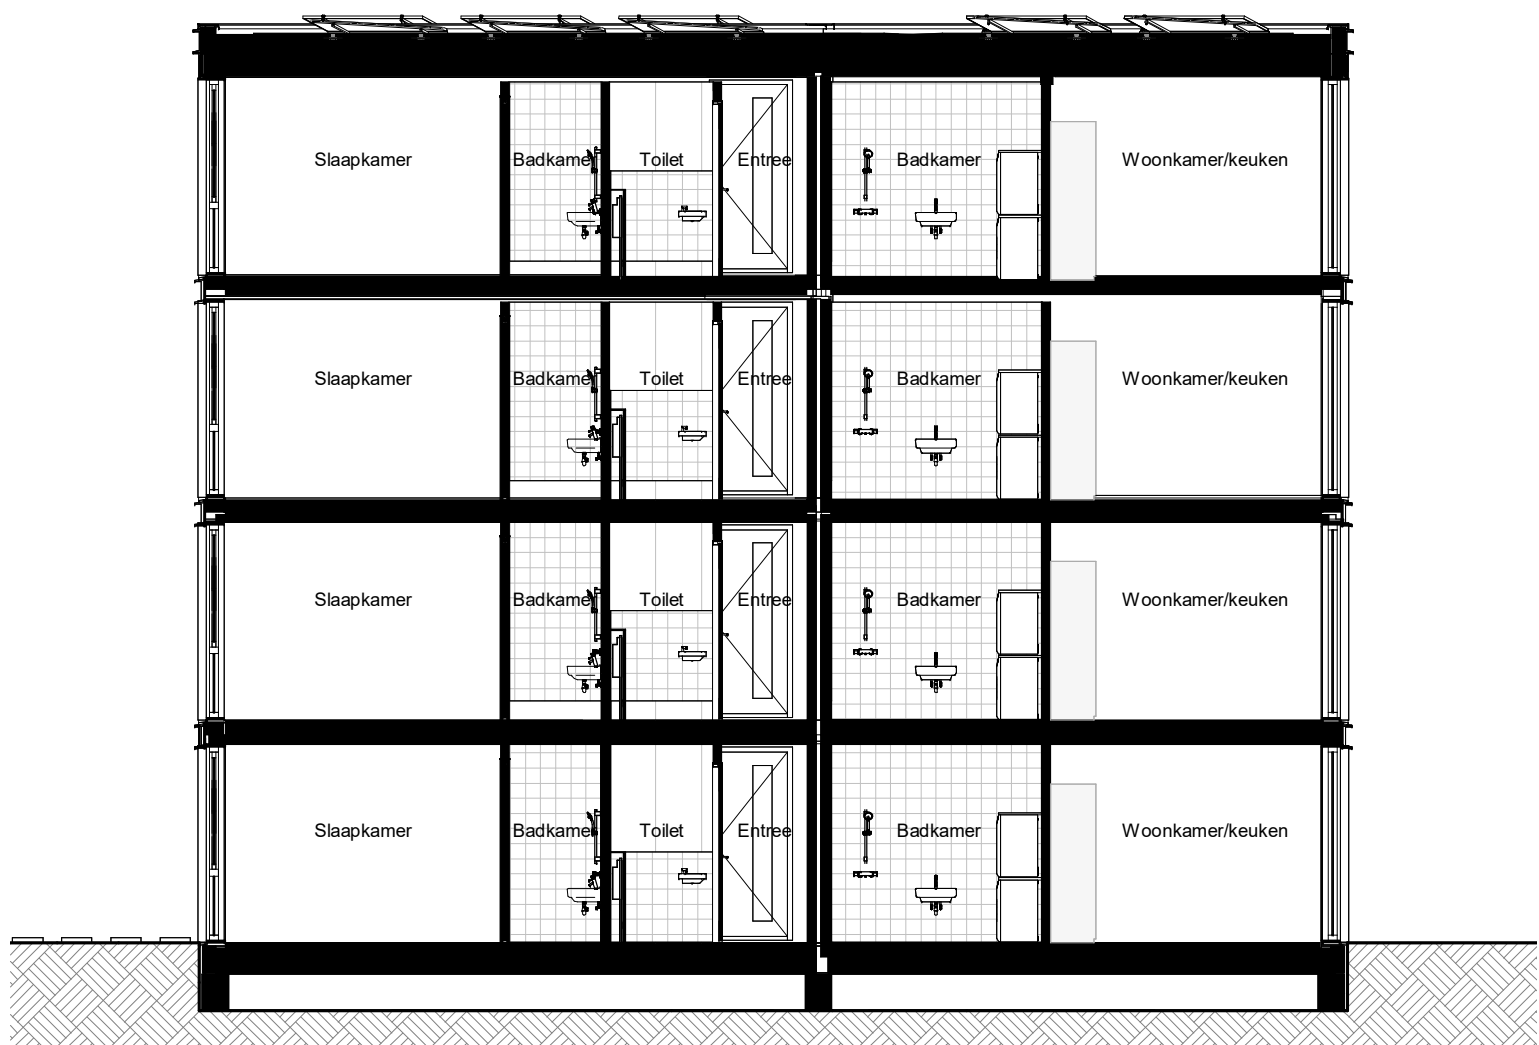

Doorsnede B

